

ΕΦΗΜΕΡΙΔΑ ΤΗΣ ΚΥΒΕΡΝΗΣΕΩΣ

ΤΗΣ ΕΛΛΗΝΙΚΗΣ ΔΗΜΟΚΡΑΤΙΑΣ

21 Αυγούστου 2018 | ΤΕΥΧΟΣ ΤΕΤΑΡΤΟ | Αρ. Φύλλου **292**

ΠΕΡΙΕΧΟΜΕΝΑ

ΑΠΟΦΑΣΕΙΣ

ΑΠΟΦΑΣΕΙΣ

Αριθμ. 131800 (1)

Καθορισμός ορίων αιγιαλού-παραλίας στην θέση «ΚΟΥΤΑΛΑΔΕΣ» Δ.Δ Σπαρτοχωρίου Δ. Μεγανησίου Ν. Λευκάδας.

Ο ΣΥΝΤΟΝΙΣΤΗΣ ΑΠΟΚΕΝΤΡΩΜΕΝΗΣ ΔΙΟΙΚΗΣΗΣ ΠΕΛΟΠΟΝΝΗΣΟΥ, ΔΥΤΙΚΗΣ ΕΛΛΑΔΑΣ ΚΑΙ ΙΟΝΙΟΥ

Έχοντας υπόψη:

1- Τις διατάξεις του ν. 2503/1997 «Διοίκηση, Οργάνωση, Στελέχωση της Περιφέρειας, ρύθμιση θεμάτων για την Τοπική Αυτοδιοίκηση και άλλες διατάξεις», ως ισχύει.

2- Το άρθρο 9 του ν. 2690/1999 (ΦΕΚ Α΄45) «Κύρωση του Κώδικα Διοικητικής Διαδικασίας και άλλες διατάξεις».

3- Την αριθμ. 1063349/790/Α0006/3-8-04 απόφαση του Υπουργού Οικονομίας και Οικονομικών, σχετικά με την καταγραφή-διοικητική κωδικοποίηση των αρμοδιοτήτων σε θέματα υπηρεσιών του Υπουργείου Οικονομίας και Οικονομικών που περιέρχονται στους Γενικούς Γραμματείς Περιφερειών, κατά τις διατάξεις της παρ. 21 του άρθρου 46 του ν. 3220/2004.

4- Τις διατάξεις της παρ. 21 του άρθρου 46 του ν. 3220/2004 (Φ.Ε.Κ 15 τ.Α΄ 28-1-2004) «Μέτρα αναπτυξιακής και κοινωνικής πολιτικής-αντικειμενικοποίηση του φορολογικού ελέγχου και άλλες διατάξεις».

5- Τις διατάξεις των άρθρων 6, 238, 280 και 283 παρ.4 του ν. 3852/2010 (ΦΕΚ Α΄/87/7-6-2010) «Νέα Αρχιτεκτονική της Αυτοδιοίκησης και της Αποκεντρωμένης Διοίκησης - Πρόγραμμα Καλλικράτης»

6- Το π.δ. 139/2010 (ΦΕΚ Α΄ 232/27-12-2010) «Οργανισμός της Αποκεντρωμένης Διοίκησης Πελοποννήσου, Δυτ. Ελλάδος και Ιονίου».

7- Το αριθμ. 28 του ν. 4325/2015 (ΦΕΚ Α΄47) «Εκδημοκρατισμός της Διοίκησης-Καταπολέμηση Γραφειοκρατίας και Ηλεκτρονική Διακυβέρνηση. Αποκατάσταση αδικιών και άλλες διατάξεις».

8- Το αριθμ. 24 του ν. 4368/2016 (ΦΕΚ Α΄21) «Μέτρα για την επιτάχυνση του Κυβερνητικού έργου και άλλες διατάξεις», με το οποίο προστέθηκε άρθρο 28Α στον ν. 4325/2015 και ειδικότερα στην παράγραφο 5.α. αυτού που αναφέρεται ότι «Ο Συντονιστής της Αποκεντρωμένης Διοίκησης με απόφαση του, η οποία δημοσιεύεται στην Εφημερίδα της Κυβερνήσεως, δύναται να μεταβιβάζει στους προϊσταμένους των οργανικών μονάδων της ορισμένες από τις αρμοδιότητες του ή το δικαίωμα υπογραφής «με εντολή Συντονιστή της Αποκεντρωμένης Διοίκησης».

9- Το άρθρο 5 του ν. 3469/2006 (ΦΕΚ Α΄131) «Εθνικό Τυπογραφείο, Εφημερίς της Κυβερνήσεως και άλλες διατάξεις».

10- Την αριθμ. 15870/15-5-2017 απόφαση του Υπουργού Εσωτερικών περί διορισμού του Νικόλαου Παπαθεοδώρου του Αγγελάκη ως Συντονιστή της Αποκεντρωμένης Διοίκησης Πελοποννήσου, Δυτικής Ελλάδας και Ιονίου (ΦΕΚ τ. Υ.Ο.Δ.Δ.250/26-5-2017).

11- Τις διατάξεις των άρθρων 3 και 5 του ν. 2971/2001 (ΦΕΚ 285/τ.Α΄/19-12-2001) τις διατάξεις του ν. 3978/2011 και ειδικότερα το άρθρο 11 του ν. 4281/2014 (ΦΕΚ: 160/Α΄/08-08-2014) και του άρθρου 27 του ν. 4321/2015.

12- Τις διατάξεις του π.δ. 142/14-11-2107 «Οργανισμός του Υπουργείου Οικονομικών» (Α΄181).

13- Τη με αρ. πρωτ. 26223/28-03-2018, αίτηση της Κοροντζή Αλεξίας του Θεοδώρου με την οποία αιτείται τον καθορισμό των ορίων αιγιαλού και παραλίας στην θέση «ΚΟΥΤΑΛΑΔΕΣ» Δ.Δ Σπαρτοχωρίου Δ. Μεγανησίου Ν. Λευκάδας.

14- Το από Ιούνιο 2008 Τοπογραφικό διάγραμμα σε κλίμακα 1:500 του Πολιτικού Μηχανικού Μικρώνη Ζώη με την αποτύπωση της ιδιοκτησίας της Κοροντζή Αλεξίας.

15- Τον καθορισμό αιγιαλού και παραλίας που δημοσιεύτηκε στο ΦΕΚ 334/Δ΄/23-07-2014 ο οποίος είναι όμορος του προς τον καθορισμό αιγιαλού.

16- Την από 13-06-2018 Έκθεση της Επιτροπής καθορισμού αιγιαλού και παραλίας του άρθρου 3 του ν. 2971/2001 για τον καθορισμό των ορίων αιγιαλού, παραλίας στην Θέση «ΚΟΥΤΑΛΑΔΕΣ» Δ.Δ Σπαρτοχωρίου Δ. Μεγανησίου Ν. Λευκάδας.

17- Το έγχρωμο απόσπασμα ορθοφωτοχάρτη σε κλίμακα 1:500,απο την ψηφιακή βάση δεδομένων του ΨΥΔΗΠΕΕΚ.

18- Το με αρ. πρωτ. 26223/25-06-2018 έγγραφο της Κτηματικής Υπηρεσίας Λευκάδας προς την Αποκεντρωμένη Διοίκηση Π.Δ.Ε.Ι-Δ/νση Οικονομικού-τμήμα Δημόσιας Περιουσίας για την έκδοση της σχετικής απόφασης.

19- Δεν προκαλείται δαπάνη σε βάρος του κρατικού προϋπολογισμού με την παρούσα απόφαση.

20- Όλα τα στοιχεία του φακέλου, αποφασίζουμε:

Επικυρώνουμε την από 13-06-2018 Έκθεση της Επιτροπής του άρθρου 3 του ν. 2971/2001 για τον καθορισμό των ορίων αιγιαλού και παραλίας στην θέση «ΚΟΥΤΑΛΑΔΕΣ» Δ.Δ Σπαρτοχωρίου Δ. Μεγανησίου Ν. Λευκάδας, καθώς και το έγχρωμο απόσπασμα ορθοφωτοχάρτη, κλίμακας 1:500 από την ψηφιακή βάση δεδομένων του ΨΥΔΗΠΕΕΚ ως εξής:

1. Την οριογραμμή του αιγιαλού με κόκκινη συνεχή πολυγωνική γραμμή,με κορυφές Α1,Α2,…έως Α68, οι οποίες εξαρτώνται απευθείας από το κρατικό τριγωνομετρικό δίκτυο με συντεταγμένες ΕΓΣΑ 87. Η κορυφή Α1 ταυτίζεται με την κορυφή Α1 του καθορισμού που δημοσιεύθηκε στο ΦΕΚ 334/Δ΄/23-07-2014.

2. Την οριογραμμή της παραλίας με κίτρινη συνεχή πολυγωνική γραμμή,με κορυφές Π1,Π2…έως Π64,οι οποίες εξαρτώνται απευθείας από το κρατικό τριγωνομετρικό δίκτυο με συντεταγμένες ΕΓΣΑ 87. Η κορυφή Π1 ταυτίζεται με την κορυφή Π1 του καθορισμού που δημοσιεύτηκε στο ΦΕΚ 334/Δ΄/23-07-2014. Η ζώνη παραλίας έχει πλάτος 10 μέτρων.

Οι ανωτέρω κορυφές οριογραμμών αιγιαλού και παραλίας του καθορισμού αποτυπώνονται στο απόσπασμα ορθοφωτοχάρτη Ε.Κ.Χ.Α.Ε σε κλίμακα 1:500 το οποίο συνοδεύει την παρούσα απόφαση.

Η παρούσα, με την Έκθεση της Επιτροπής καθορισμού ορίων αιγιαλού-παραλίας και τον απόσπασμα ορθοφωτοχάρτη να δημοσιευθούν στην Εφημερίδα της Κυβερνήσεως.

Πάτρα, 04 Ιουλίου 2018

Ο Συντονιστής Αποκεντρωμένης Διοίκησης

ΝΙΚΟΛΑΟΣ ΠΑΠΑΘΕΟΔΩΡΟΥ

ΕΚΘΕΣΗ Επιτροπής καθορισμού των ορίων αιγιαλού, παραλίας του άρθρου 3 του ν. 2971/2001 για τον καθορισμό των ορίων αιγιαλού-παραλίας στη θέση «ΚΟΥΤΑΛΑΔΕΣ», Δ.Δ. Σπαρτοχωρίου, Δήμου Μεγανησίου, Νομού Λευκάδας
Ενδιαφερόμενη: Κοροντζή Αλεξία του Θεοδώρου

Στην Λευκάδα σήμερα την 13/06/2018 οι υπογεγραμμένοι:

1. Τζωρτζοπούλου Μαρία, Τεχνικός ΤΕ/Α΄, Προϊστάμενη της Κτηματικής Υπηρεσίας Λευκάδας, ως πρόεδρος,

2. Σταματέλος Θεοδόσιος, Πολιτικός Μηχανικός ΠΕ, Υπάλληλος της Κτηματικής Υπηρεσίας Λευκάδας, ως μέλος,

3. Κυριάκος Προκοπίου, Προϊστάμενος Δ/νσης Πολεοδομίας και Περιβάλλοντος Δήμου Λευκάδας, ως μέλος,

4. Βρύζας Αθανάσιος, Λιμενάρχης Λευκάδας, ως μέλος,

5. Κώτσης Ευάγγελος, Πολιτικός Μηχανικός ΠΕ/Α, ως αναπληρωτής του νόμιμου αναπληρωτή Προϊσταμένου του Τμήματος Δ/νσης Περιβάλλοντος και Χωρικού Σχεδιασμού Ιονίου, ως μέλος, ο οποίος αν και προσκλήθηκε εγκαίρως με την υπ' αριθμ, 3/11-06-2018 πρόσκληση της προέδρου της εν λόγω Επιτροπής αιγιαλού-παραλίας, δεν προσήλθε (απών),

που αποτελούμε την επιτροπή καθορισμού των ορίων αιγιαλού και παραλίας δυνάμει του άρθρου 3 του ν. 2971/01, της οποίας η σύνθεση έχει ανασυγκροτηθεί με την υπ' αριθμ. 32876/13-02-2018 (ΑΔΑ:ΨΛ5ΥΟΡ1Φ-ΣΣΞ) απόφαση του συντονιστή της Α.Δ.Π.Δ.Ε.&Ι και ισχύει μέχρι σήμερα, συνεδριάσαμε στην Κτηματική Υπηρεσία Λευκάδας στις 13/06/2018.

Η Επιτροπή είχε απαρτία και συνεδρίασε προκειμένου να συζητηθεί ο διοικητικός Καθορισμός των οριογραμμών αιγιαλού-παραλίας στη θέση «ΚΟΥΤΑΛΑΔΕΣ», Δ.Δ. Σπαρτοχωρίου, Δήμου Μεγανησίου, Νομού Λευκάδας.

Αφού λάβαμε υπόψη

1) Την αριθμ. 26223/28-03-2018 αίτησης της Κοροντζή Αλεξίας του Θεοδώρου με την οποία ζητάει τον καθορισμό αιγιαλού-παραλίας στη θέση «ΚΟΥΤΑΛΑΔΕΣ», Δ.Δ. Σπαρτοχωρίου, Δήμου Μεγανησίου, Νομού Λευκάδας.

2) Το από τον Ιούνιο 2008 Τοπογραφικό Διάγραμμα σε κλίμακα 1:500 του Πολιτικού Μηχανικού Μικρώνη Ζώη με την αποτύπωση της ιδιοκτησίας της Κοροντζή Αλεξίας του Θεοδώρου.

3) Τις λοιπές διατάξεις του ν. 2971/2001 περί αιγιαλού και παραλίας όπως τροποποιήθηκε, αντικαταστάθηκε και ισχύει μέχρι σήμερα.

4) Τον καθορισμό αιγιαλού και παραλίας, που δημοσιεύθηκε στο ΦΕΚ 334/Δ΄/23-07-2014, ο οποίος είναι όμορος του προς τον καθορισμό αιγιαλού.

5) Τα στοιχεία καθορισμού αιγιαλού και παραλίας που προβλέπονται από το άρθρο 9 του ν. 2971/2001 και ειδικότερα:

α) Για τη γεωμορφολογία του εδάφους:

α1. Η μορφολογία της ακτής συνίσταται κυρίως από βραχώδη πρανή με μέτριες κλίσεις και ύψη στέψης που κυμαίνονται από 2 έως 5 μέτρα,

α2. Της ακτής συνέχονται εκτάσεις ημιορεινές με έδαφος βραχώδες, ημιβραχώδες.

α3. Το φυσικό όριο της βλάστησης συνίσταται από θαμνώδη φυσική βλάστηση (πουρνάρια, σχίνα και ελαιώνες).

β) Το γεγονός ότι στην περιοχή δεν εντοπίστηκαν παράκτιοι φυσικοί πόροι.

γ) Το γεγονός ότι η ανωτέρω περιοχή επηρεάζεται κυρίως από ΒΑ ανέμους και λιγότερο από ΒΔ ανέμους.

δ) Η μορφολογία του πυθμένα συνίσταται από βραχώδη και ημιβραχώδη σύσταση και μεγάλα βάθη κοντά στην ακτή.

ε) Η ακτή έχει μέτριο ανάπτυγμα πελάγους που συμβάλλει στη δημιουργία μέτριας έντασης κυματικού πεδίου με ύψος κύματος έως 1,5μ.

στ) Τα τεχνικά έργα που υφίστανται χωρίς νόμιμη άδεια εντός της ζώνης αιγιαλού και παραλίας δεν εξαιρούνται.

ζ) Η μη ύπαρξη εγκεκριμένων χωροταξικών κατευθύνσεων και χρήσεων γης που επηρεάζουν την παράκτια ζώνη.

η) Η μη ύπαρξη καταγεγραμμένων δημοσίων κτημάτων κάθε κατηγορίας που βρίσκονται σε άμεση γειτνίαση με την παράκτια ζώνη με την επιφύλαξη παντός δικαιώματος του Ελληνικού Δημοσίου που θα προκύψει στο μέλλον.

θ) Η μη ύπαρξη κτηματολογίου.

ι) Η θαλάσσια περιοχή βρίσκεται εντός δικτύου Natura (Εσωτερικό αρχιπέλαγος Ιονίου με κωδικό GR 2220003), αποφασίζουμε:

Τον καθορισμό αιγιαλού και παραλίας στη θέση «ΚΟΥΤΑΛΑΔΕΣ», Δ.Δ. Σπαρτοχωρίου, Δήμου Μεγανησίου, Νομού Λευκάδας, μετά από δική μας επιτόπια αυτοψία και επεξεργασία του προς καθορισμό τμήματος, επί του έγχρωμου ορθοφωτοχάρτη από την ψηφιακή βάση δεδομένων του Ψ.Υ.ΔΗ.ΠΕ.Ε.Κ. σε κλίμακα 1:500 και καθορίζουμε:

1) την οριογραμμή αιγιαλού με κόκκινη συνεχή πολυγωνική γραμμή, με κορυφές Α1,Α2,.. έως Α68, οι οποίες εξαρτώνται απ' ευθείας από το κρατικό τριγωνομετρικό δίκτυο με συντεταγμένες ΕΓΣΑ 87, που αναγράφονται στον πίνακα που ακολουθεί:

ΣΥΝΤΕΤΑΓΜΕΝΕΣ ΚΟΡΥΦΩΝ ΟΡΙΟΓΡΑΜΜΗΣ ΑΙΓΙΑΛΟΥ (ΕΓΣΑ ’87)					
Α/Α	Χ	Υ	Α/Α	Χ	Υ
Α1*	216424,51	4284692,25	Α35	216761,55	4284579,37
Α2	216446,28	4284684,28	Α36	216765,65	4284575,07
Α3	216456,64	4284683,72	Α37	216773,39	4284571,3
Α4	216465,69	4284685,23	Α38	216780,53	4284570,11
Α5	216471,16	4284687,65	Α39	216793,63	4284570,78
Α6	216480,81	4284701,26	Α40	216802,56	4284573,82
Α7	216484,62	4284701,34	Α41	216816,51	4284582,09
Α8	216488,47	4284699,08	Α42	216827,43	4284585,92
Α9	216489,7	4284697,02	Α43	216843,83	4284594,98
Α10	216495,81	4284691,5	Α44	216867,38	4284605,9
Α11	216501,33	4284688,45	Α45	216880,87	4284612,91
Α12	216523,79	4284679,28	Α46	216886,76	4284616,88
Α13	216536,73	4284671,42	Α47	216897,34	4284626,01
Α14	216553,87	4284667,25	Α48	216908,85	4284628,92
Α15	216561,06	4284664,79	Α49	216935,2	4284632,03
Α16	216571,3	4284662,41	Α50	216951,6	4284634,94
Α17	216577,77	4284660,31	Α51	216968,75	4284631,81
Α18	216584,04	4284657,73	Α52	216986,61	4284623,55
Α19	216587,93	4284655,62	Α53	216994,35	4284616,4
Α20	216594,91	4284649,87	Α54	216996,78	4284612,38
Α21	216627,6	4284635,2	Α55	216996,89	4284608,25
Α22	216638,18	4284629,18	Α56	216999,96	4284603,6
Α23	216656,7	4284619,72	Α57	217003,66	4284600,63
Α24	216667,02	4284617,54	Α58	217007,89	4284598,52
Α25	216680,85	4284617,21	Α59	217020,17	4284590,16
Α26	216685,41	4284616,68	Α60	217022,82	4284585,92
Α27	216693,55	4284614,5	Α61	217022,07	4284579,04
Α28	216701,88	4284610,73	Α62	217019,64	4284573,33
Α29	216712,4	4284611,26	Α63	217014,67	4284567,51
Α30	216717,56	4284609,74	Α64	216993,82	4284548,35
Α31	216733,57	4284601	Α65	216977,73	4284535,65
Α32	216739,98	4284594,32	Α66	216974,87	4284532,16
Α33	216745,54	4284591,15	Α67	216971,8	4284521,47
Α34	216751,76	4284585,33	Α68	216948,84	4284504.11
* Η κορυφή Α1 ταυτίζεται με την κορυφή Α1 του καθορισμού όπως δημοσιεύθηκε στο ΦΕΚ 334/23-07-2014/τ. Δ΄					

2) την οριογραμμή της παραλίας με κίτρινη συνεχή πολυγωνική γραμμή, με κορυφές Π1,Π2.... έως Π64, οι οποίες εξαρτώνται απ' ευθείας από το κρατικό τριγωνομετρικό δίκτυο με συντεταγμένες ΕΓΣΑ 87, που αναφέρονται στον πίνακα που ακολουθεί:

ΣΥΝΤΕΤΑΓΜΕΝΕΣ ΚΟΡΥΦΩΝ ΟΡΙΟΓΡΑΜΜΗΣ ΠΑΡΑΛΙΑΣ (ΕΓΣΑ '87)					
Α/Α	Χ	Υ	Α/Α	Χ	Υ
Π1*	216418,45	4284684,29	Π33	216759,65	4284566,87
Π2	216444,25	4284674,37	Π34	216770,31	4284561,68
Π3	216457,2	4284673,68	Π35	216779,95	4284560,07
Π4	216468,58	4284675,57	Π36	216795,53	4284560,86
Π5	216477,73	4284679,62	Π37	216806,76	4284564,69
Π6	216484,09	4284688,61	Π38	216820,76	4284572,98
Π7	216489,96	4284683,31	Π39	216831,53	4284576,77
Π8	216497	4284679,41	Π40	216848,36	4284586,06
Π9	216519,28	4284670,32	Π41	216871,79	4284596,92
Π10	216532,86	4284662,07	Π42	216885,99	4284604,3
Π11	216551,07	4284657,64	Π43	216892,84	4284608,92
Π12	216558,3	4284655,17	Π44	216902,09	4284616,89
Π13	216568,61	4284652,77	Π45	216910,67	4284619,06
Π14	216574,31	4284650,91	Π46	216936,66	4284622,13
Π15	216579,74	4284648,68	Π47	216951,58	4284624,78
Π16	216582,32	4284647,29	Π48	216965,7	4284622,2
Π17	216589,59	4284641,3	Π49	216980,98	4284615,13
Π18	216623,07	4284626,27	Π50	216986,52	4284610,01
Π19	216633,43	4284620,38	Π51	216986,85	4284609,47
Π20	216653,34	4284610,21	Π52	216986,96	4284605,14
Π21	216665,86	4284607,57	Π53	216992,48	4284596,77
Π22	216680,15	4284607,22	Π54	216998,24	4284592,16
Π23	216683,53	4284606,83	Π55	217002,82	4284589,87
Π24	216690,17	4284605,05	Π56	217012,47	4284583,3
Π25	216699,97	4284600,62	Π57	217012,29	4284581,59
Π26	216711,2	4284601,18	Π58	217011,04	4284578,66
Π27	216713,71	4284600,45	Π59	217007,46	4284574,46
Π28	216727,42	4284592,96	Π60	216987,33	4284555,97
Π29	216733,77	4284586,36	Π61	216970,68	4284542,83
Π30	216739,56	4284583,05	Π62	216965,83	4284536,9
Π31	216745,68	4284577,32	Π63	216963,11	4284527,44
Π32	216755,22	4284571,52	Π64	216942,81	4284512,09
* Η κορυφή Π1 ταυτίζεται με την κορυφή Π1 του καθορισμού όπως δημοσιεύθηκε στο ΦΕΚ 334/23-07-2014/τ. Δ΄					


Η ζώνη παραλίας έχει πλάτος 10 μέτρων.

Οι ανωτέρω κορυφές οριογραμμών αιγιαλού και στο απόσπασμα ορθοφωτοχάρτη Ε.Κ.Χ.Α.Α.Ε., την παρούσα έκθεση και αποτελεί αναπόσπαστο παραλίας του καθορισμού αποτυπώνονται σε κλίμακα 1:500, το οποίο συνοδεύει τμήμα της.

Λευκάδα, 13 Ιουνίου 2018


Η Πρόεδρος	Τα Μέλη
ΜΑΡΙΑ ΤΖΩΡΤΖΟΠΟΥΛΟΥ	ΘΕΟΔΟΣΙΟΣ ΣΤΑΜΑΤΕΛΟΣ ΚΥΡΙΑΚΟΣ ΠΡΟΚΟΠΙΟΥ ΑΘΑΝΑΣΙΟΣ ΒΡΥΖΑΣ


ΕΘΝΙΚΟ ΤΥΠΟΓΡΑΦΕΙΟ
Για τεχνικούς λόγους στο σχεδιάγραμμα, από το ηλεκτρονικό αρχείο, έγινε σμίκρυνση κατά ποσοστό 36%
ΚΑΘΟΡΙΣΜΟΣ ΟΡΙΟΓΡΑΜΜΩΝ ΑΙΓΙΑΛΟΥ- ΠΑΡΑΛΙΑΣ (ΦΕΚ 334/23-07-2014)
216400
216450
216500
216550
216600
216650
216700
4284700
4284650
4284600
4284550

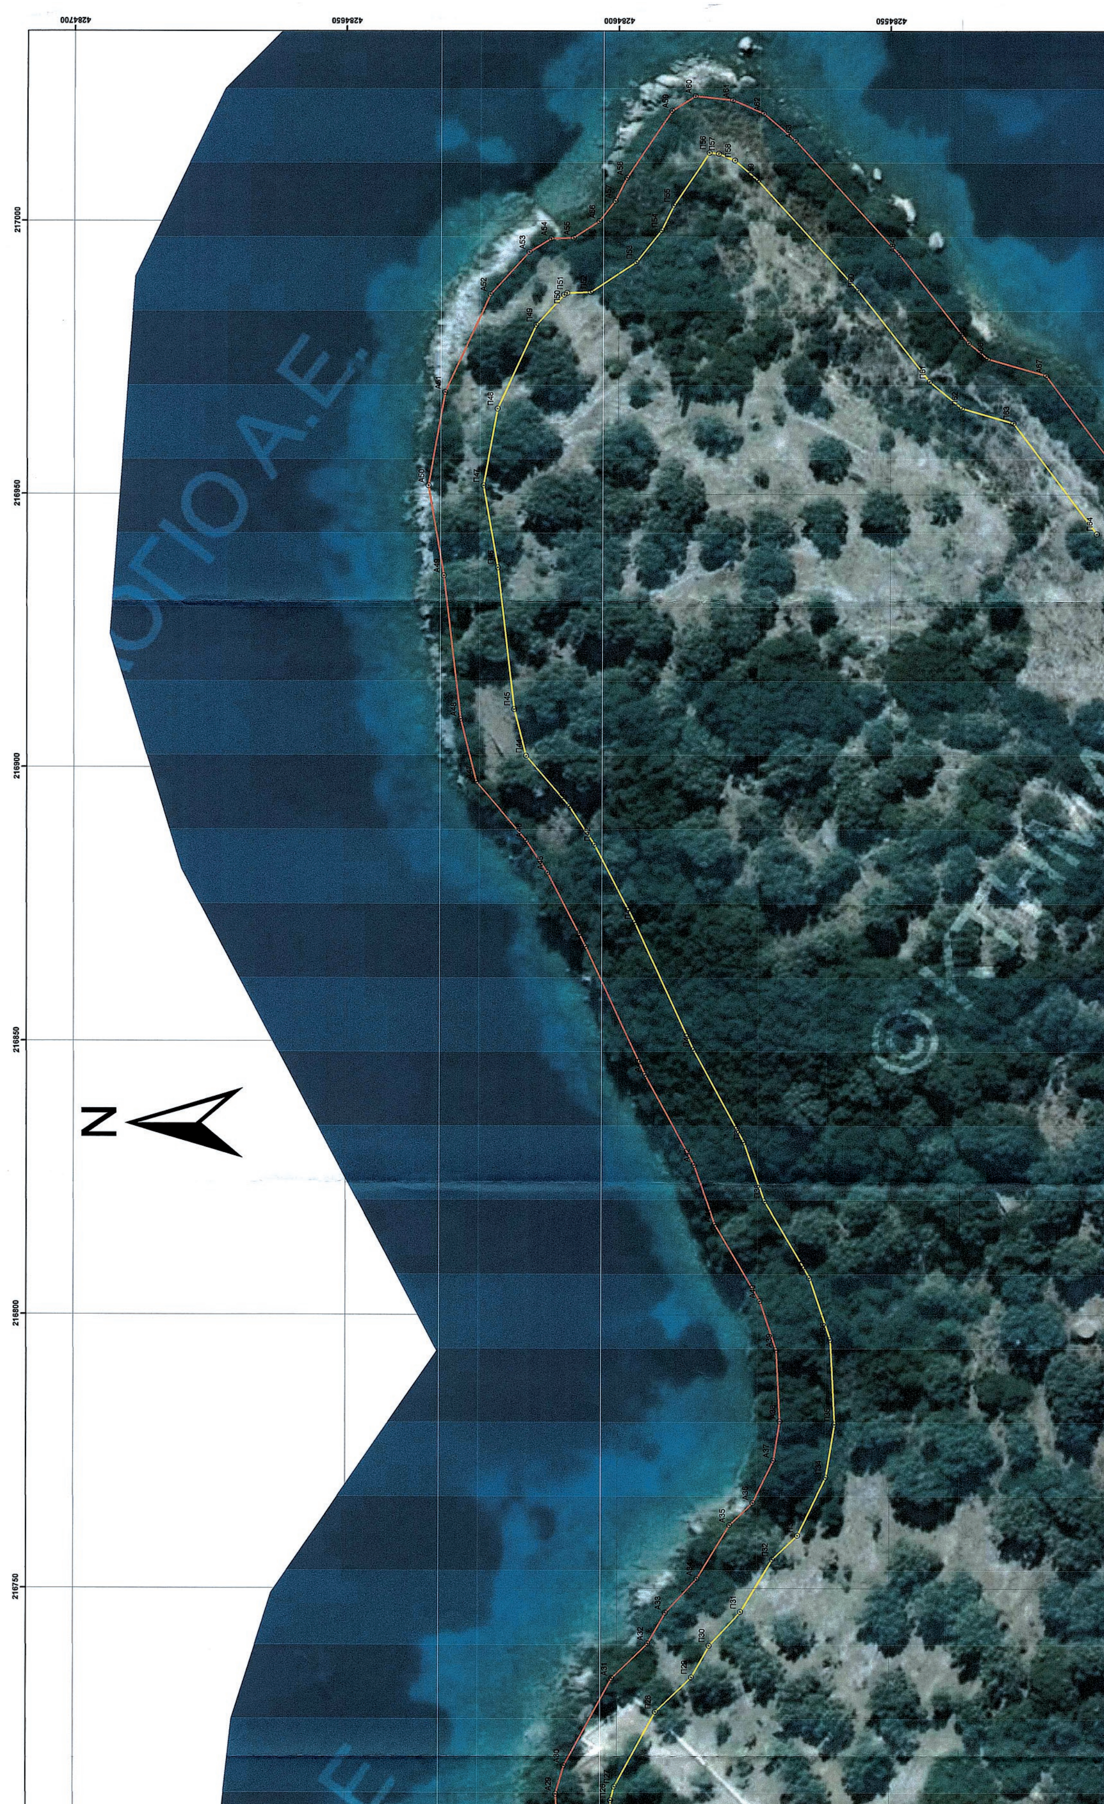



ΑΠΟΣΠΑΣΜΑ ΧΑΡΤΗ ΚΤΗΜΑΤΟΛΟΓΙΟΥ ΣΕ ΚΛΙΜΑΚΑ 1/50.000

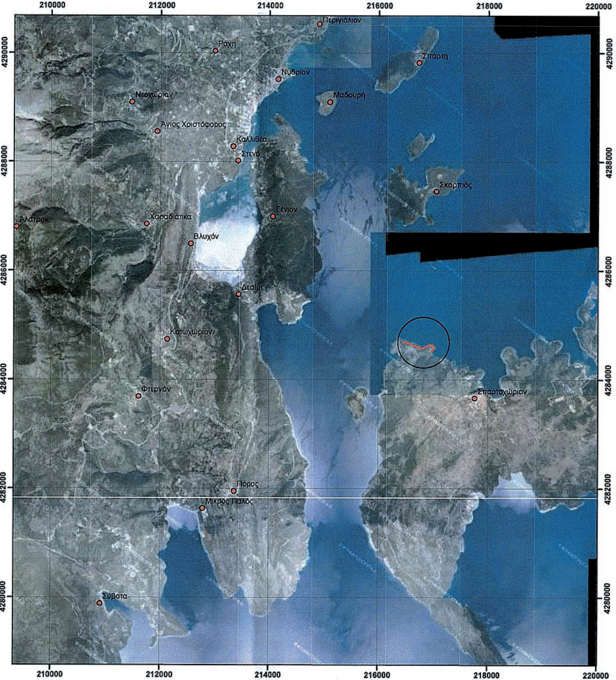


ΥΠΟΜΝΗΜΑ

- ΟΡΙΟΓΡΑΜΜΗ ΑΙΓΙΑΛΟΥ
- ΟΡΙΟΓΡΑΜΜΗ ΠΑΡΑΛΙΑΣ

ΣΥΝΤΕΤΑΓΜΕΝΕΣ ΚΟ		
Α/Α	Χ	
Α1*	216424,51	428
Α2	216446,28	428
Α3	216456,64	428
Α4	216465,69	428
Α5	216471,16	428
Α6	216480,81	428
Α7	216484,62	428
Α8	216488,47	428
Α9	216489,7	428
Α10	216495,81	428
Α11	216501,33	428
Α12	216523,79	428
Α13	216536,73	428
Α14	216553,87	428
Α15	216561,06	428
Α16	216571,3	428
Α17	216577,77	428
Α18	216584,04	428
Α19	216587,93	428
Α20	216594,91	428
Α21	216627,6	428
Α22	216638,18	428
Α23	216656,7	428
Α24	216667,02	428
Α25	216680,85	428
Α26	216685,41	428
Α27	216693,55	428
Α28	216701,88	428
Α29	216712,4	428
Α30	216717,56	428
Α31	216733,57	42
Α32	216739,98	428
Α33	216745,54	428
Α34	216751,76	428

* Η κορυφή Α1 ταυτίζεται με την κορυ
07-2014/τ.Δ'

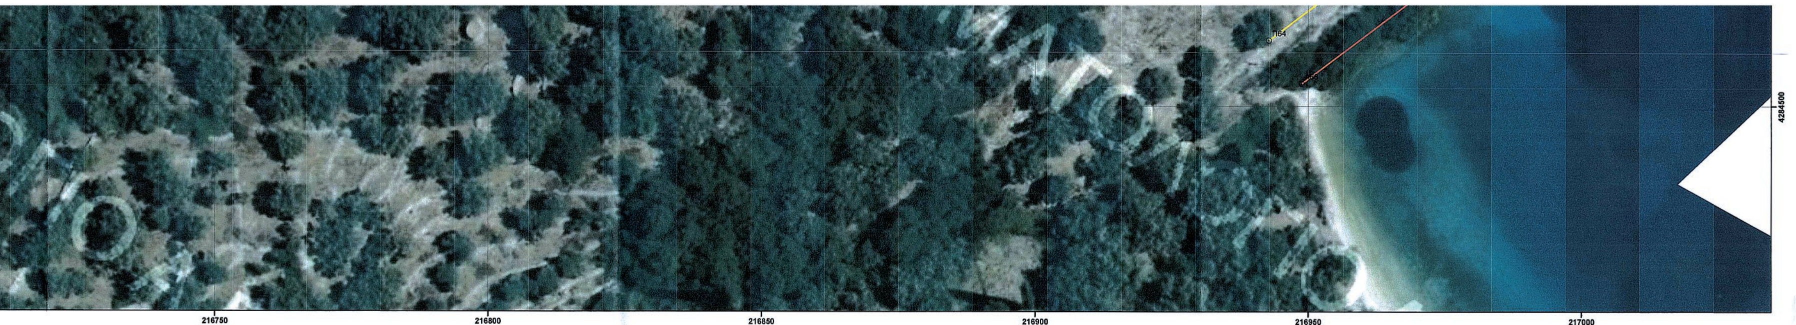

ΜΕΝΕΣ ΚΟΡΥΦΩΝ ΟΡΙΟΓΡΑΜΜΗΣ ΑΙΓΙΑΛΟΥ (ΕΓΣΑ '87)			
Y	Α/Α	X	Y
4284692,25	A35	216761,55	4284579,37
4284684,28	A36	216765,65	4284575,07
4284683,72	A37	216773,39	4284571,3
4284685,23	A38	216780,53	4284570,11
4284687,65	A39	216793,63	4284570,78
4284701,26	A40	216802,56	4284573,82
4284701,34	A41	216816,51	4284582,09
4284699,08	A42	216827,43	4284585,92
4284697,02	A43	216843,83	4284594,98
4284691,5	A44	216867,38	4284605,9
4284688,45	A45	216880,87	4284612,91
4284679,28	A46	216886,76	4284616,88
4284671,42	A47	216897,34	4284626,01
4284667,25	A48	216908,85	4284628,92
4284664,79	A49	216935,2	4284632,03
4284662,41	A50	216951,6	4284634,94
4284660,31	A51	216968,75	4284631,81
4284657,73	A52	216986,61	4284623,55
4284655,62	A53	216994,35	4284616,4
4284649,87	A54	216996,78	4284612,38
4284635,2	A55	216996,89	4284608,25
4284629,18	A56	216999,96	4284603,6
4284619,72	A57	217003,66	4284600,63
4284617,54	A58	217007,89	4284598,52
4284617,21	A59	217020,17	4284590,16
4284616,68	A60	217022,82	4284585,92
4284614,5	A61	217022,07	4284579,04
4284610,73	A62	217019,64	4284573,33
4284611,26	A63	217014,67	4284567,51
4284609,74	A64	216993,82	4284548,35
4284601	A65	216977,73	4284535,65
4284594,32	A66	216974,87	4284532,16
4284591,15	A67	216971,8	4284521,47
4284585,33	A68	216948,84	4284504,11

ι με την κορυφή Α1 του καθορισμού όπως δημοσιεύθηκε στο ΦΕΚ 334/23-

ΣΥΝΤΕΤΑΓΜΕΝΕΣ ΚΟΡΥΦΩΝ ΟΡΙΟΓΡΑΜΜΗΣ ΠΑΡΑΛΙΑΣ (ΕΓΣΑ '87)					
Α/Α	X	Y	Α/Α	X	Y
Π1*	216418,45	4284684,29	Π33	216759,65	4284566,87
Π2	216444,25	4284674,37	Π34	216770,31	4284561,68
Π3	216457,2	4284673,68	Π35	216779,95	4284560,07
Π4	216468,58	4284675,57	Π36	216795,53	4284560,86
Π5	216477,73	4284679,62	Π37	216806,76	4284564,69
Π6	216484,09	4284688,61	Π38	216820,76	4284572,98
Π7	216489,96	4284683,31	Π39	216831,53	4284576,77
Π8	216497	4284679,41	Π40	216848,36	4284586,06
Π9	216519,28	4284670,32	Π41	216871,79	4284596,92
Π10	216532,86	4284662,07	Π42	216885,99	4284604,3
Π11	216551,07	4284657,64	Π43	216892,84	4284608,92
Π12	216558,3	4284655,17	Π44	216902,09	4284616,89
Π13	216568,61	4284652,77	Π45	216910,67	4284619,06
Π14	216574,31	4284650,91	Π46	216936,66	4284622,13
Π15	216579,74	4284648,68	Π47	216951,58	4284624,78
Π16	216582,32	4284647,29	Π48	216965,7	4284622,2
Π17	216589,59	4284641,3	Π49	216980,98	4284615,13
Π18	216623,07	4284626,27	Π50	216986,52	4284610,01
Π19	216633,43	4284620,38	Π51	216986,85	4284609,47
Π20	216653,34	4284610,21	Π52	216986,96	4284605,14
Π21	216665,86	4284607,57	Π53	216992,48	4284596,77
Π22	216680,15	4284607,22	Π54	216998,24	4284592,16
Π23	216683,53	4284606,83	Π55	217002,82	4284589,87
Π24	216690,17	4284605,05	Π56	217012,47	4284583,3
Π25	216699,97	4284600,62	Π57	217012,29	4284581,59
Π26	216711,2	4284601,18	Π58	217011,04	4284578,66
Π27	216713,71	4284600,45	Π59	217007,46	4284574,46
Π28	216727,42	4284592,96	Π60	216987,33	4284555,97
Π29	216733,77	4284586,36	Π61	216970,68	4284542,83
Π30	216739,56	4284583,05	Π62	216965,83	4284536,9
Π31	216745,68	4284577,32	Π63	216963,11	4284527,44
Π32	216755,22	4284571,52	Π64	216942,81	4284512,09

* Η κορυφή Π1 ταυτίζεται με την κορυφή Π1 του καθορισμού όπως δημοσιεύθηκε στο ΦΕΚ 334/23-07-2014/τ.Δ'

ΛΕΥΚΑΔΑ, 06/06/2018
Ο ΣΥΝΤΑΚΤΗΣ

ΣΤΑΜΑΤΕΛΟΣ ΘΕΟΔΟΣΙΟΣ
ΠΟΛΙΤΙΚΟΣ ΜΗΧΑΝΙΚΟΣ Π.Ε./Α'

ΕΛΛΗΝΙΚΗ ΔΗΜΟΚΡΑΤΙΑ
ΥΠΟΥΡΓΕΙΟ ΟΙΚΟΝΟΜΙΚΩΝ- ΓΕΝΙΚΗ ΓΡΑΜ. ΔΗΜ ΠΕΡΙΟΥΣΙΑΣ
ΓΕΝ. Δ/ΝΣΗ ΔΗΜ. ΠΕΡΙΟΥΣΙΑΣ & ΚΟΙΝΟΦΕΛΩΝ ΠΕΡΙΟΥΣΙΩΝ
ΚΤΗΜΑΤΙΚΗ ΥΠΗΡΕΣΙΑ ΛΕΥΚΑΔΑΣ

ΘΕΜΑ ΣΧΕΔΙΟΥ:

ΚΑΘΟΡΙΣΜΟΣ ΟΡΙΟΓΡΑΜΜΗΣ ΑΙΓΙΑΛΟΥ- ΠΑΡΑΛΙΑΣ ΣΤΗΝ ΘΕΣΗ “ΚΟΥΤΑΛΑΔΕΣ”, Δ.Δ. ΣΠΑΡΤΟΧΩΡΙΟΥ ΤΟΥ ΔΗΜΟΥ ΜΕΓΑΝΗΣΙΟΥ, Ν. ΛΕΥΚΑΔΑΣ ΣΕ ΑΠΟΣΠΑΣΜΑ ΟΡΘΟΦΩΤΟΧΑΡΤΗ ΕΚΧΑ Α.Ε.

ΚΛΙΜΑΚΑ ΣΧΕΔΙΟΥ: 1/500

ΥΠΟΜΝΗΜΑ ΕΠΙΤΡΟΠΗΣ ΚΑΘΟΡΙΣΜΟΥ ΑΙΓΙΑΛΟΥ

Το παρόν τοπογραφικό διαγραμμα συνοδεύει την από 13/06/2018 έκθεση των ορίων Αιγιαλού και Παραλίας.
Οι κορυφές των οριογραμμών δίνονται στο Ελληνικό Γεωδαιτικό Σύστημα αναφοράς ΕΓΣΑ '87.
Η οριογραμμή της παραλίας καθορίστηκε σε απόσταση 10m από την οριογραμμή του αιγιαλού.
Δεν υφίσταται παλαιός αιγιαλός.

Οριογραμμή Αιγιαλού: Α1,Α2,Α3,...... έως Α68
Οριογραμμή Παραλίας: Π1,Π2,Π3,... . έως Π64

Η πρόεδρος της επιτροπής

Τζωρτζοπούλου Μαρία
Τεχνικός Τ.Ε./Α
Προϊστάμενη Τμήματος Β',
η οποία αναπληρώνει τον αναπληρωτή
Προϊστάμενο της Π.Δ.Δ.Π.Π.Ε.&Ι

Τα μέλη της επιτροπής

1. ....
Σταματέλος Θεοδόσιος
Πολιτικός Μηχανικός Π.Ε.
Υπάλληλος του Αυτοτέλους Γραφείου.
Δημ. Περιουσίας Λευκάδας

2. ....
Προκοπίου Κυριάκος
Πολιτικός Μηχανικός Π.Ε.
Προϊστάμενος Δ/νσης Πολεοδομίας &
Περιβάλλοντος του Δήμου Λευκάδας

3. ....
Βρύζας Αθανάσιος
Υπολιμενάρχης Λευκάδας

ΕΛΛΗΝΙΚΗ ... ΛΕΥΚΑΔΑΣ

Αριθμ. 58361 (2)

Επικύρωση καθορισμού των οριογραμμών τμήματος ρέματος στη θέση «Βαθύ» στον οικισμό Τροχάλια, της Τ.Κ. Νομίων, του Δήμου Μονεμβασίας, της Π.Ε. Λακωνίας παραπλεύρως ιδιοκτησίας Δημήτριου Μακράκου.

Ο ΣΥΝΤΟΝΙΣΤΗΣ ΑΠΟΚΕΝΤΡΩΜΕΝΗΣ
ΔΙΟΙΚΗΣΗΣ ΠΕΛΟΠΟΝΝΗΣΟΥ,
ΔΥΤΙΚΗΣ ΕΛΛΑΔΟΣ ΚΑΙ ΙΟΝΙΟΥ

1. Το ν. 2853/1922 «Περί υδραυλικών εν γένει έργων και αστυνομεύσεως των Δημοσίων Υδάτων», όπως αυτός τροποποιήθηκε με τις αντίστοιχες διατάξεις του ν.δ. 10/29.12.1923 και κωδικοποιήθηκε από τις διατάξεις του π.δ. 18/21.3.1924 (ΦΕΚ 61/Α΄/1924).

2. Το άρθρο 5 της υπουργικής απόφασης 3046/304/1989 (Φ.Ε.Κ. 59/Δ΄/1989) «Κτιριοδομικός Κανονισμός», όπως τροποποιήθηκε και ισχύει.

3. Το ν. 4258/2014 (ΦΕΚ 94/Α΄/2014) «Διαδικασία οριοθέτησης και ρυθμίσεις θεμάτων για τα υδατορέματα-Ρυθμίσεις πολεοδομικής νομοθεσίας και άλλες διατάξεις».

4. Το άρθρο 56 του ν. 4257/2014 (ΦΕΚ 93/Α΄/2014) «Επείγουσες ρυθμίσεις αρμοδιότητας Υπουργείου Εσωτερικών.

5. Την υπουργική απόφαση 140055/2017 (ΦΕΚ 428/Β΄/2017) Τεχνικές προδιαγραφές σύνταξης του περιεχομένου του φακέλου οριοθέτησης κατ' εφαρμογή της παραγράφου 5 του άρθρου 2 του ν. 4258/2014-Διευκρινίσεις για την εφαρμογή της διαδικασίας οριοθέτησης.

6. Το ν. 3852/2010 (ΦΕΚ 87/Α΄/2010) «Νέα Αρχιτεκτονική της Αυτοδιοίκησης και της Αποκεντρωμένης Διοίκησης-Πρόγραμμα Καλλικράτης».

7. Το π.δ. 139/2010 (ΦΕΚ 232/Α΄/2010) «Οργανισμός της Αποκεντρωμένης Διοίκησης Πελοποννήσου, Δυτικής. Ελλάδας και Ιονίου.

8. Την υπ' αριθμ. 15870/15-05-2017 απόφαση του Υπουργού Εσωτερικών για το διορισμό του Νικόλαου Παπαθεοδώρου του Αγγελάκη ως Συντονιστή της Αποκεντρωμένης Διοίκησης Πελοποννήσου, Δυτικής Ελλάδος και Ιονίου (ΦΕΚ 250/ΥΟΔΔ/2017).

9. Την υπ' αριθμ. 130479/12-06-2017 (ΦΕΚ 2113/Β΄/2017) απόφαση του Συντονιστή Αποκεντρωμένης Διοίκησης Πελοποννήσου, Δυτικής Ελλάδος και Ιονίου, για τη μεταβίβαση δικαιώματος υπογραφής «Με εντολή Συντονιστή» στον προϊστάμενο της Γενικής Διεύθυνσης Χωροταξικής και Περιβαλλοντικής Πολιτικής, καθώς και στους προϊσταμένους των Υπηρεσιών της Γενικής Διεύθυνσης Χωροταξικής και Περιβαλλοντικής Πολιτικής της Αποκεντρωμένης Διοίκησης Πελοποννήσου, Δυτικής Ελλάδας και Ιονίου.

10. Το φάκελο οριοθέτησης τμήματος ρέματος στη θέση «Βαθύ» στον οικισμό Τροχάλια, της Τ.Κ. Νομίων, του Δήμου Μονεμβασίας, της Π.Ε. Λακωνίας παραπλεύρως ιδιοκτησίας Δημήτριου Μακράκου, ο οποίος συνίσταται από τα παρακάτω: α) Τεύχος Α Τεχνική Μελέτη Οριοθέτησης, β) Τεύχος Β Συνοπτική Τεχνική Έκθεση, γ) Τεύχος Γ Πρόταση Οριοθέτησης, δ) Σχέδιο Α.1 Οριζοντιογραφία Οριοθέτησης κλιμ. 1: 250, ε) Σχέδιο Α.2 Διατομές-Μηκοτομή κλιμ. 1: 100, 1: 1000/1: 100, στ) Σχέδιο Α.3 Οριζοντιογραφία Περιοχής Οριοθέτησης κλιμ. 1: 1000, ζ) Σχέδιο Β.1 Οριζοντιογραφία Ευρύτερης Περιοχής κλιμ. 1: 1000, η) Σχέδιο Β.2 Οριζοντιογραφία Ευρύτερης Περιοχής επί εικόνας Google Earth κλιμ 1: 10000 και θ) Σχέδιο Τ.2 Τοπογραφικό Διάγραμμα κλιμ. 1: 500, ο οποίος συντάχθηκε από τη Μελετητική Εταιρεία Δυτικής Ελλάδος Ανδρέας Αλεβίζος και ΣΙΑ Ε.Ε., ελέγθηκε από τον Κωστάκο Παναγιώτη, υπάλληλο της Διεύθυνσης Τεχνικών Έργων Π.Ε. Λακωνίας και θεωρήθηκε από τον Κωστόγιαννη Γεώργιο, Προϊστάμενο της Διεύθυνσης Τεχνικών Έργων Περιφέρειας Πελοποννήσου.

11. Το υπ' αριθμ. 198342/45515/12-09-2017 (ορθή επανάληψη 14-09-2017) έγγραφο της Δ/νσης Τεχνικών Έργων της Περιφέρειας Πελοποννήσου σχετικά με τη θεώρηση του φακέλου οριοθέτησης τμήματος του ρέματος «Βαθύ» στην περιοχή «Τροχάλια» της Περιφερειακής Ενότητας Λακωνίας (αριθμ. ΔΙ.ΠΕ.ΧΩ.ΣΧ. Πελοποννήσου 219829/15-09-2017).

12. Το υπ' αριθμ. οικ. 245856/56242/26-09-2017 (ορθή επανάληψη 14-09-2017) έγγραφο της Δ/νσης Τεχνικών Έργων της Περιφέρειας Πελοποννήσου σχετικά με την υποβολή συμπληρωματικών στοιχείων του φακέλου οριοθέτησης τμήματος του ρέματος «Βαθύ» στην περιοχή «Τροχάλια» της Περιφερειακής Ενότητας Λακωνίας (αριθμ. ΔΙ.ΠΕ.ΧΩ.ΣΧ. Πελοποννήσου 244152/03-10-2017).

13. Το υπ' αριθμ. 219829/12-11-2017 έγγραφο της Υπηρεσίας μας προς την Δ/νση Υδάτων Πελοποννήσου, τη Δ/νση Δασών Λακωνίας, την Εφορεία Αρχαιοτήτων Λακωνίας, και το Δήμο Μονεμβασίας, προκειμένου να γνωμοδοτήσουν σύμφωνα με τις διατάξεις της παραγράφου α2 του άρθρου 3 του ν. 4258/2014.

14. Την υπ' αριθμ. ΥΠΠΟΑ/ΓΔΑΠΚ/ΕΦΑΛΑΚ/528018/351395/6340/02-03-2018 θετική γνωμοδότηση υπό όρους της Εφορείας Αρχαιοτήτων Λακωνίας (αριθμ. ΔΙ.ΠΕ.ΧΩ.ΣΧ. Πελοποννήσου 47296/06-03-2018).

15. Την υπ' αριθμ. 310967 π.έ./31-01-2018 θετική γνωμοδότηση της Διεύθυνσης Δασών Λακωνίας (αριθμ. ΔΙ.ΠΕ.ΧΩ.ΣΧ. Πελοποννήσου 26204/05-02-2018).

16. Την υπ' αριθμ. 315209/2017/24-01-2018 θετική γνωμοδότηση της Δ/νσης Υδάτων Πελοποννήσου (αριθμ. ΔΙ.ΠΕ.ΧΩ.ΣΧ. Πελοποννήσου 58361/20-03-2018).

17. Το υπ' αρ. 27757/29-12-2017 έγγραφο της Δ/νσης Τεχνικών Υπηρεσιών, Δόμησης και Περιβάλλοντος Έργων του Δήμου Μονεμβασίας (αριθμ. ΔΙ.ΠΕ.ΧΩ.ΣΧ. Πελοποννήσου 7538/11-01-2018) με το οποίο διαβιβάστηκε η υπ' αριθμ. 359/2017 απόφαση του Δημοτικού Συμβουλίου του Δήμου Μονεμβασίας (ΑΔΑ: 6ΣΜΠΩΚ9-9ΣΣ) με θετική γνωμοδότηση επι του καθορισμού των οριογραμμών τμήματος του ρέματος του θέματος, αποφασίζουμε

Την επικύρωση καθορισμού των οριογραμμών τμήματος ρέματος στη θέση «Βαθύ» στον οικισμό Τροχάλια, της Τ.Κ. Νομίων, του Δήμου Μονεμβασίας, της Π.Ε. Λακωνίας παραπλεύρως ιδιοκτησίας Δημήτριου Μακράκου, όπως αυτές αποτυπώνονται στο Τοπογραφικό-Υψομετρικό Διάγραμμα ημερομηνίας Νοεμβρίου 2016 και κλίμακας 1: 250 της Μελετητικής Εταιρείας Δυτικής Ελλάδας Ανδρέας Αλεβίζος και ΣΙΑ Ε.Ε. που συνοδεύει την παρούσα και αποτελεί αναπόσπαστο τμήμα αυτής.

Ο καθορισμός των οριογραμμών στηρίχθηκε στην Υδραυλική Μελέτη, η οποία συντάχθηκε από τη Μελετητική Εταιρεία Δυτικής Ελλάδας Ανδρέας Αλεβίζος & ΣΙΑ Ε.Ε., ελέγχθηκε από τον Κωστάκο Παναγιώτη, υπάλληλο της Διεύθυνσης Τεχνικών Έργων Π.Ε. Λακωνίας και θεωρήθηκε από τον Κωστόγιαννη Γεώργιο, Προϊστάμενο της Διεύθυνσης Τεχνικών Έργων Περιφέρειας Πελοποννήσου.

Οι οριογραμμές του ρέματος του θέματος καθορίζονται από τις συντεταγμένες των κορυφών που ορίζονται από τα σημεία 1, 2, 3, ..., 13 για την αριστερή οριογραμμή και τα σημεία 14, 15, 16, ..., 25 για τη δεξιά οριογραμμή, είναι εξαρτημένες από το σύστημα κρατικών συντεταγμένων ΕΓΣΑ '87 και αναγράφονται στο ανωτέρω Τοπογραφικό-Υψομετρικό Διάγραμμα.


Η ισχύς της απόφασης αυτής αρχίζει από τη δημοσίευσή της στην Εφημερίδα της Κυβερνήσεως.

Η απόφαση αυτή μαζί με το συνημμένο Τοπογραφικό και Υψομετρικό Διάγραμμα, να δημοσιευθεί στην Εφημερίδα της Κυβερνήσεως.

Τρίπολη, 4 Μαΐου 2018

Με εντολή Συντονιστή
Αποκεντρωμένης Διοίκησης
Ο Γενικός Διευθυντής Περιβαλλοντικής και
Χωροταξικής Πολιτικής


ΔΙΟΝΥΣΙΟΣ ΠΑΝΑΓΙΩΤΟΠΟΥΛΟΣ

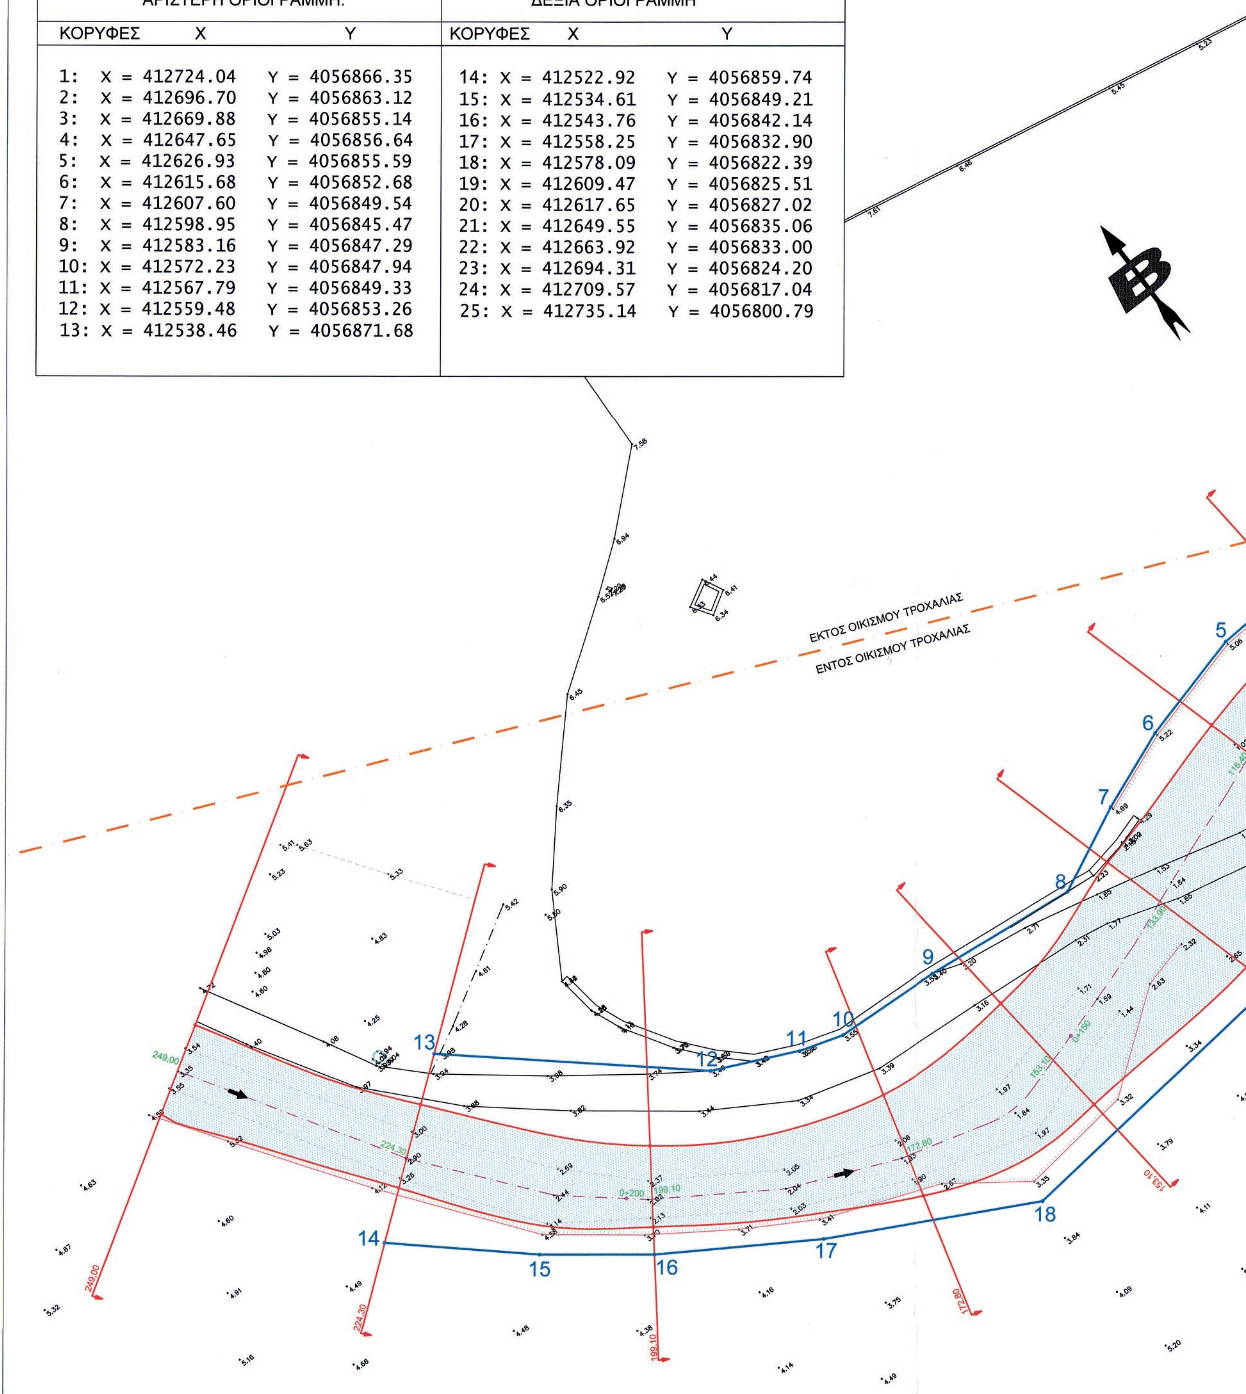

ΚΟΡΥΦΕΣ ΟΡΙΟΘΕΤΗΣΗΣ
ΣΤΟ ΣΥΣΤΗΜΑ ΕΓΣΑ '87

ΑΡΙΣΤΕΡΗ ΟΡΙΟΓΡΑΜΜΗ:			ΔΕΞΙΑ ΟΡΙΟΓΡΑΜΜΗ		
ΚΟΡΥΦΕΣ	X	Y	ΚΟΡΥΦΕΣ	X	Y
1:	X = 412724.04	Y = 4056866.35	14:	X = 412522.92	Y = 4056859.74
2:	X = 412696.70	Y = 4056863.12	15:	X = 412534.61	Y = 4056849.21
3:	X = 412669.88	Y = 4056855.14	16:	X = 412543.76	Y = 4056842.14
4:	X = 412647.65	Y = 4056856.64	17:	X = 412558.25	Y = 4056832.90
5:	X = 412626.93	Y = 4056855.59	18:	X = 412578.09	Y = 4056822.39
6:	X = 412615.68	Y = 4056852.68	19:	X = 412609.47	Y = 4056825.51
7:	X = 412607.60	Y = 4056849.54	20:	X = 412617.65	Y = 4056827.02
8:	X = 412598.95	Y = 4056845.47	21:	X = 412649.55	Y = 4056835.06
9:	X = 412583.16	Y = 4056847.29	22:	X = 412663.92	Y = 4056833.00
10:	X = 412572.23	Y = 4056847.94	23:	X = 412694.31	Y = 4056824.20
11:	X = 412567.79	Y = 4056849.33	24:	X = 412709.57	Y = 4056817.04
12:	X = 412559.48	Y = 4056853.26	25:	X = 412735.14	Y = 4056800.79
13:	X = 412538.46	Y = 4056871.68			

ΕΘΝΙΚΟ ΤΥΠΟΓΡΑΦΕΙΟ
Για τεχνικούς λόγους στο σχεδιάγραμμα, από το ηλεκτρονικό αρχείο, έγινε σμίκρυνση κατά ποσοστό 33%

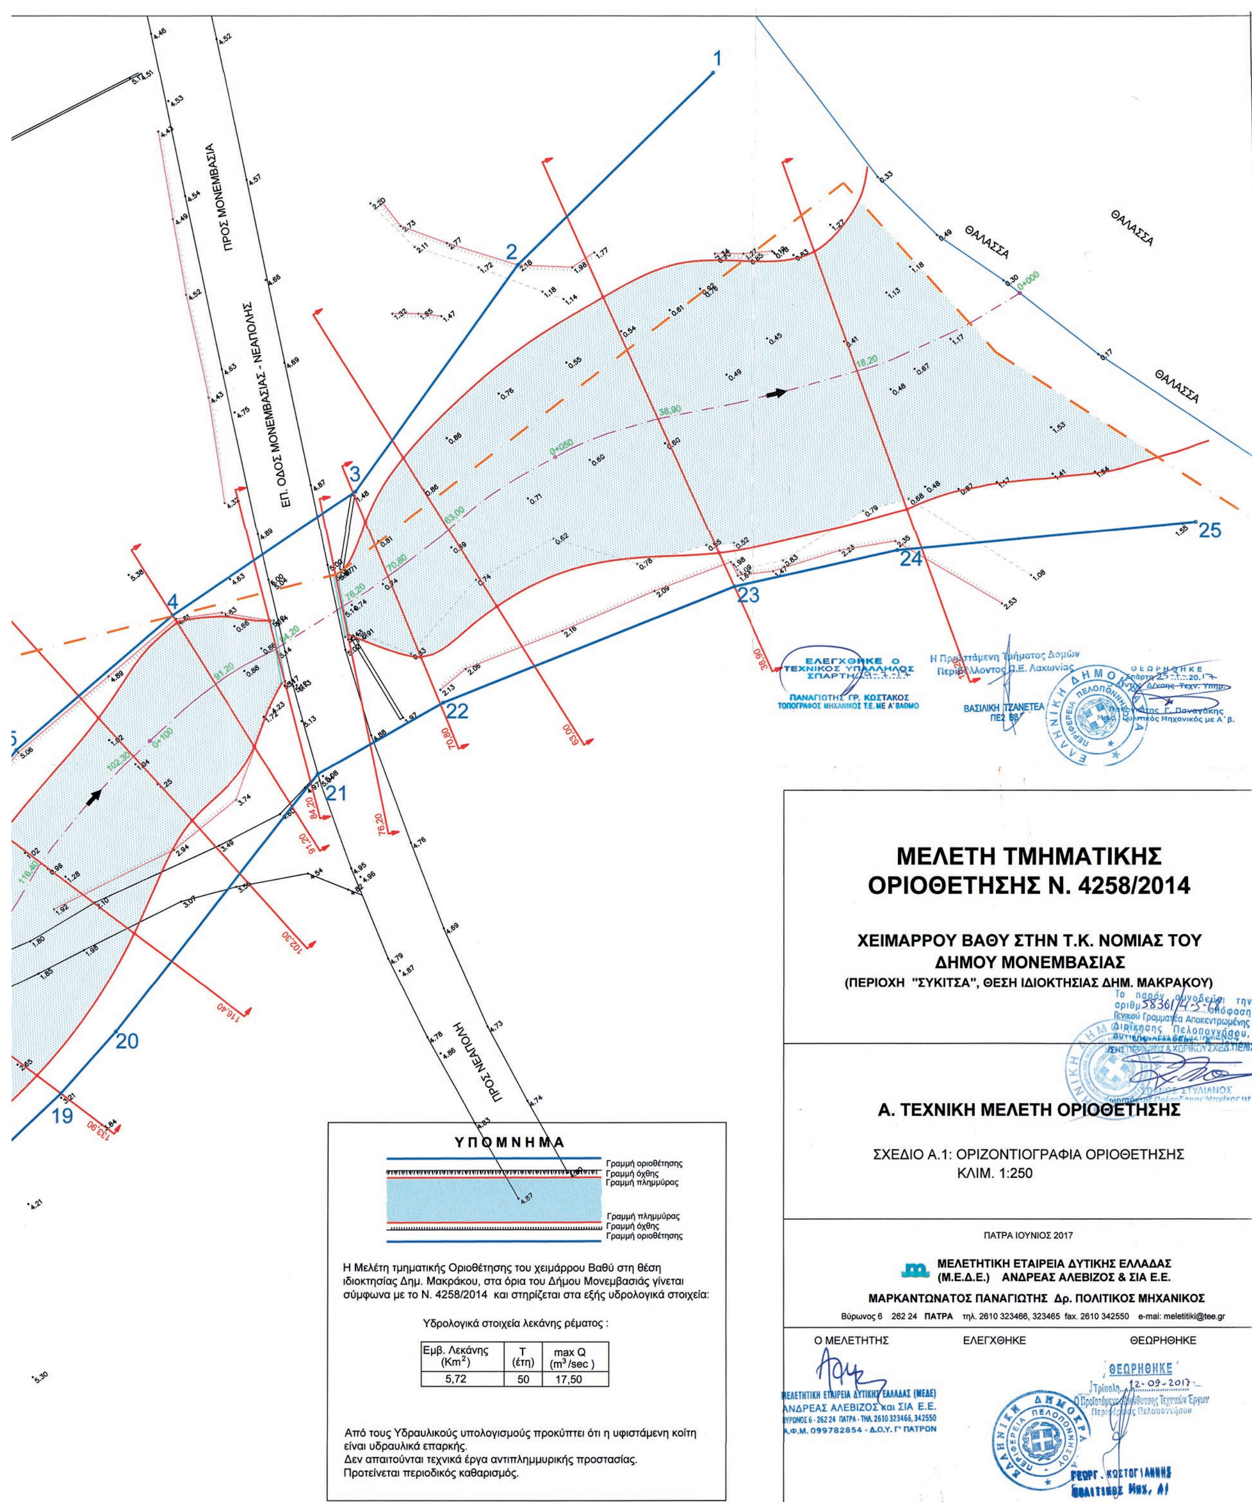

Εμβ. Λεκάνης (Km^2)	Τ (έτη)	max Q (m^3/sec)
5,72	50	17,50